


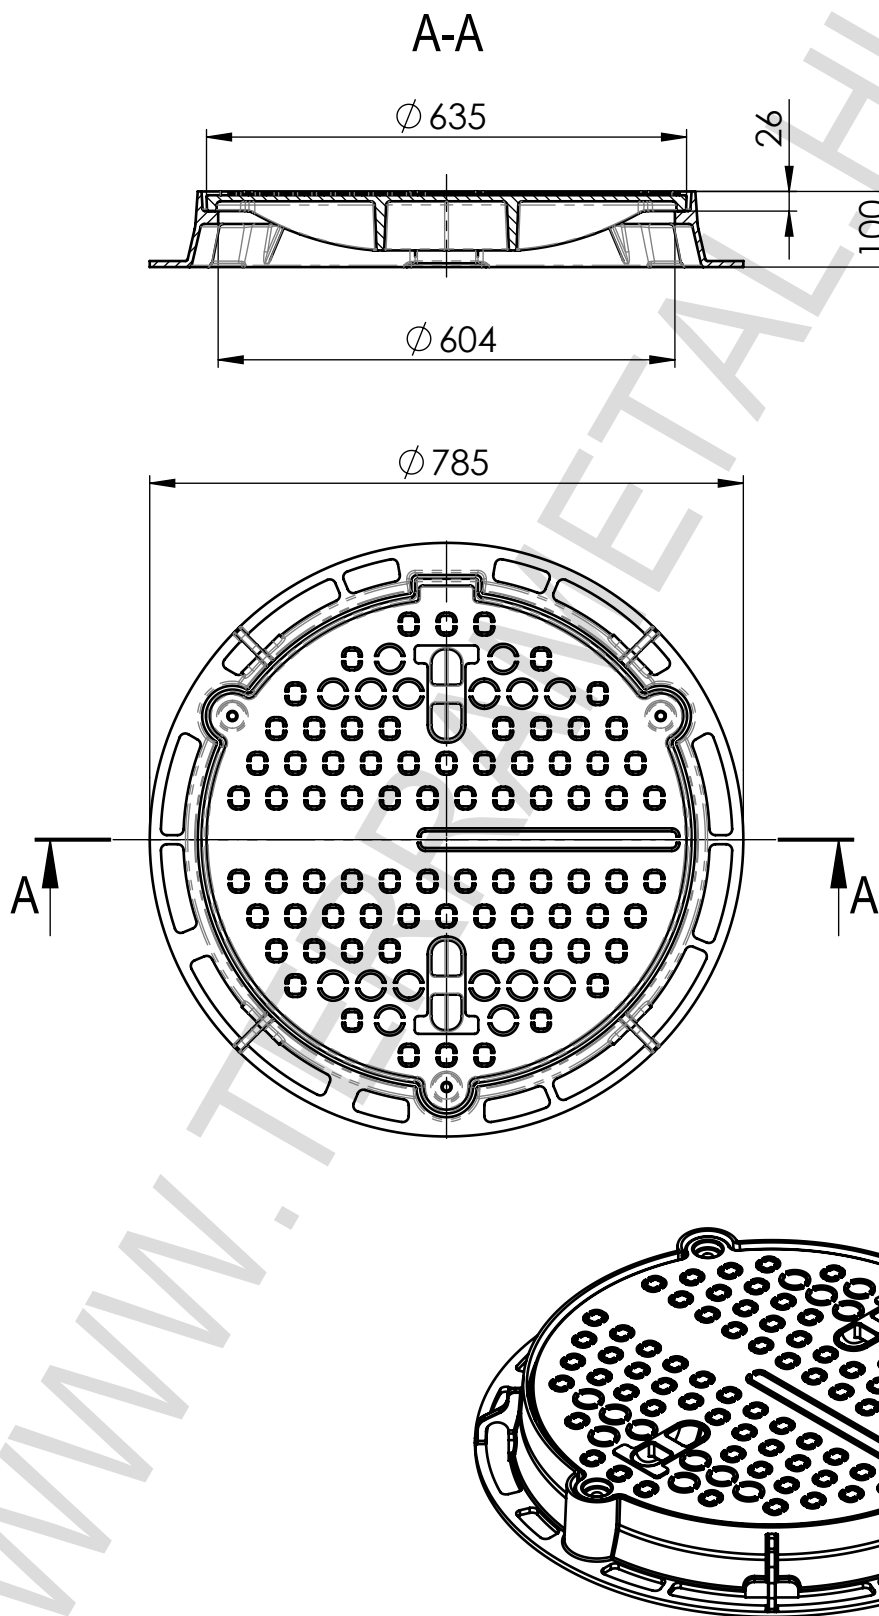

Megnevezés:

F900 kN terhelésű kör alakú
D600-as aknafedlap kerettel

EN 124

Tömeg

70 kg

Anyag

Méret-
arány

M 1:10

Terra Metal Kft.

1106 Budapest, Keresztúri út 170
Tel: +36-30-2079400
szaboistvan@terrametal.hu