


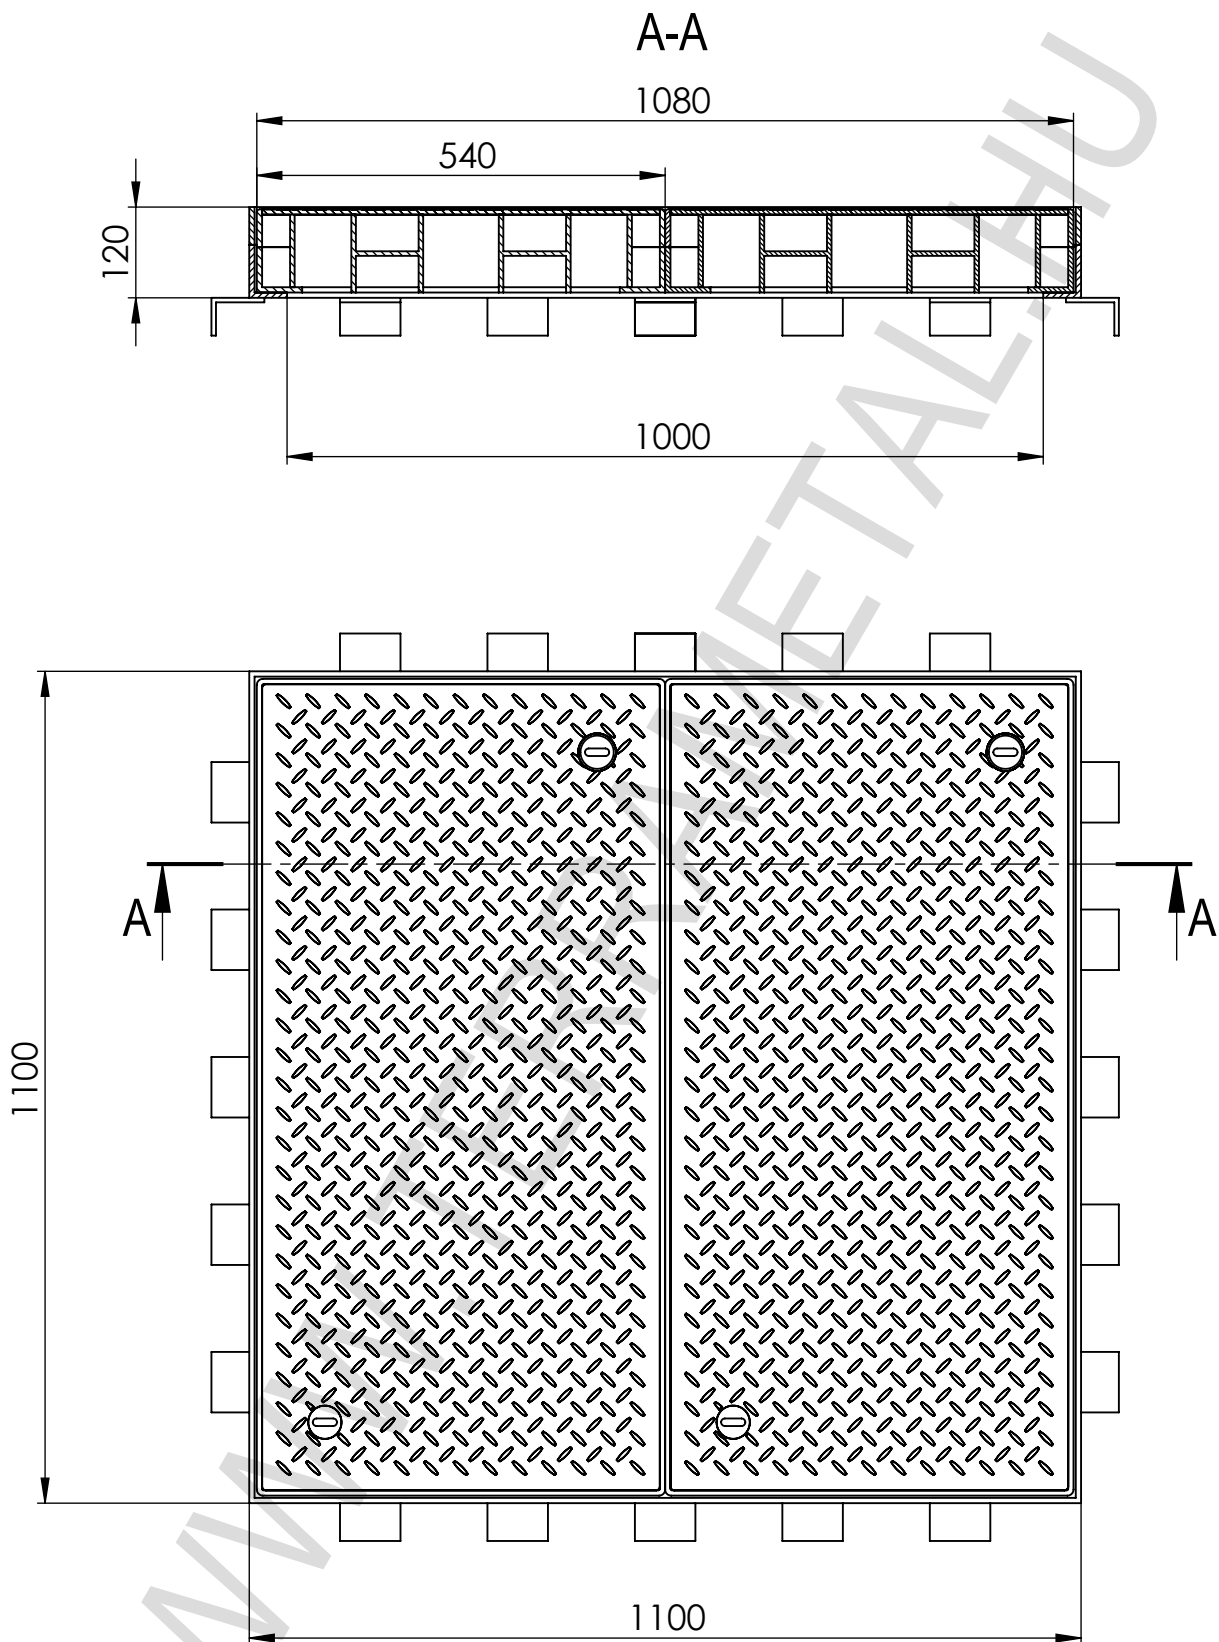

Megnevezés:

1000 x 1000 belső méretű D400 kN szerkezeti
acéloból és HEB tartókból konfekcionált
távközlési és csatornaakna fedél

Tömeg

182 kg
(2 fedlap + keret)

Anyag

Méret-
arány

M 1:10

Terra Metal Kft.

1106 Budapest, Keresztúri út 170
Tel: +36-30-2079400
szaboistvan@terrametal.hu